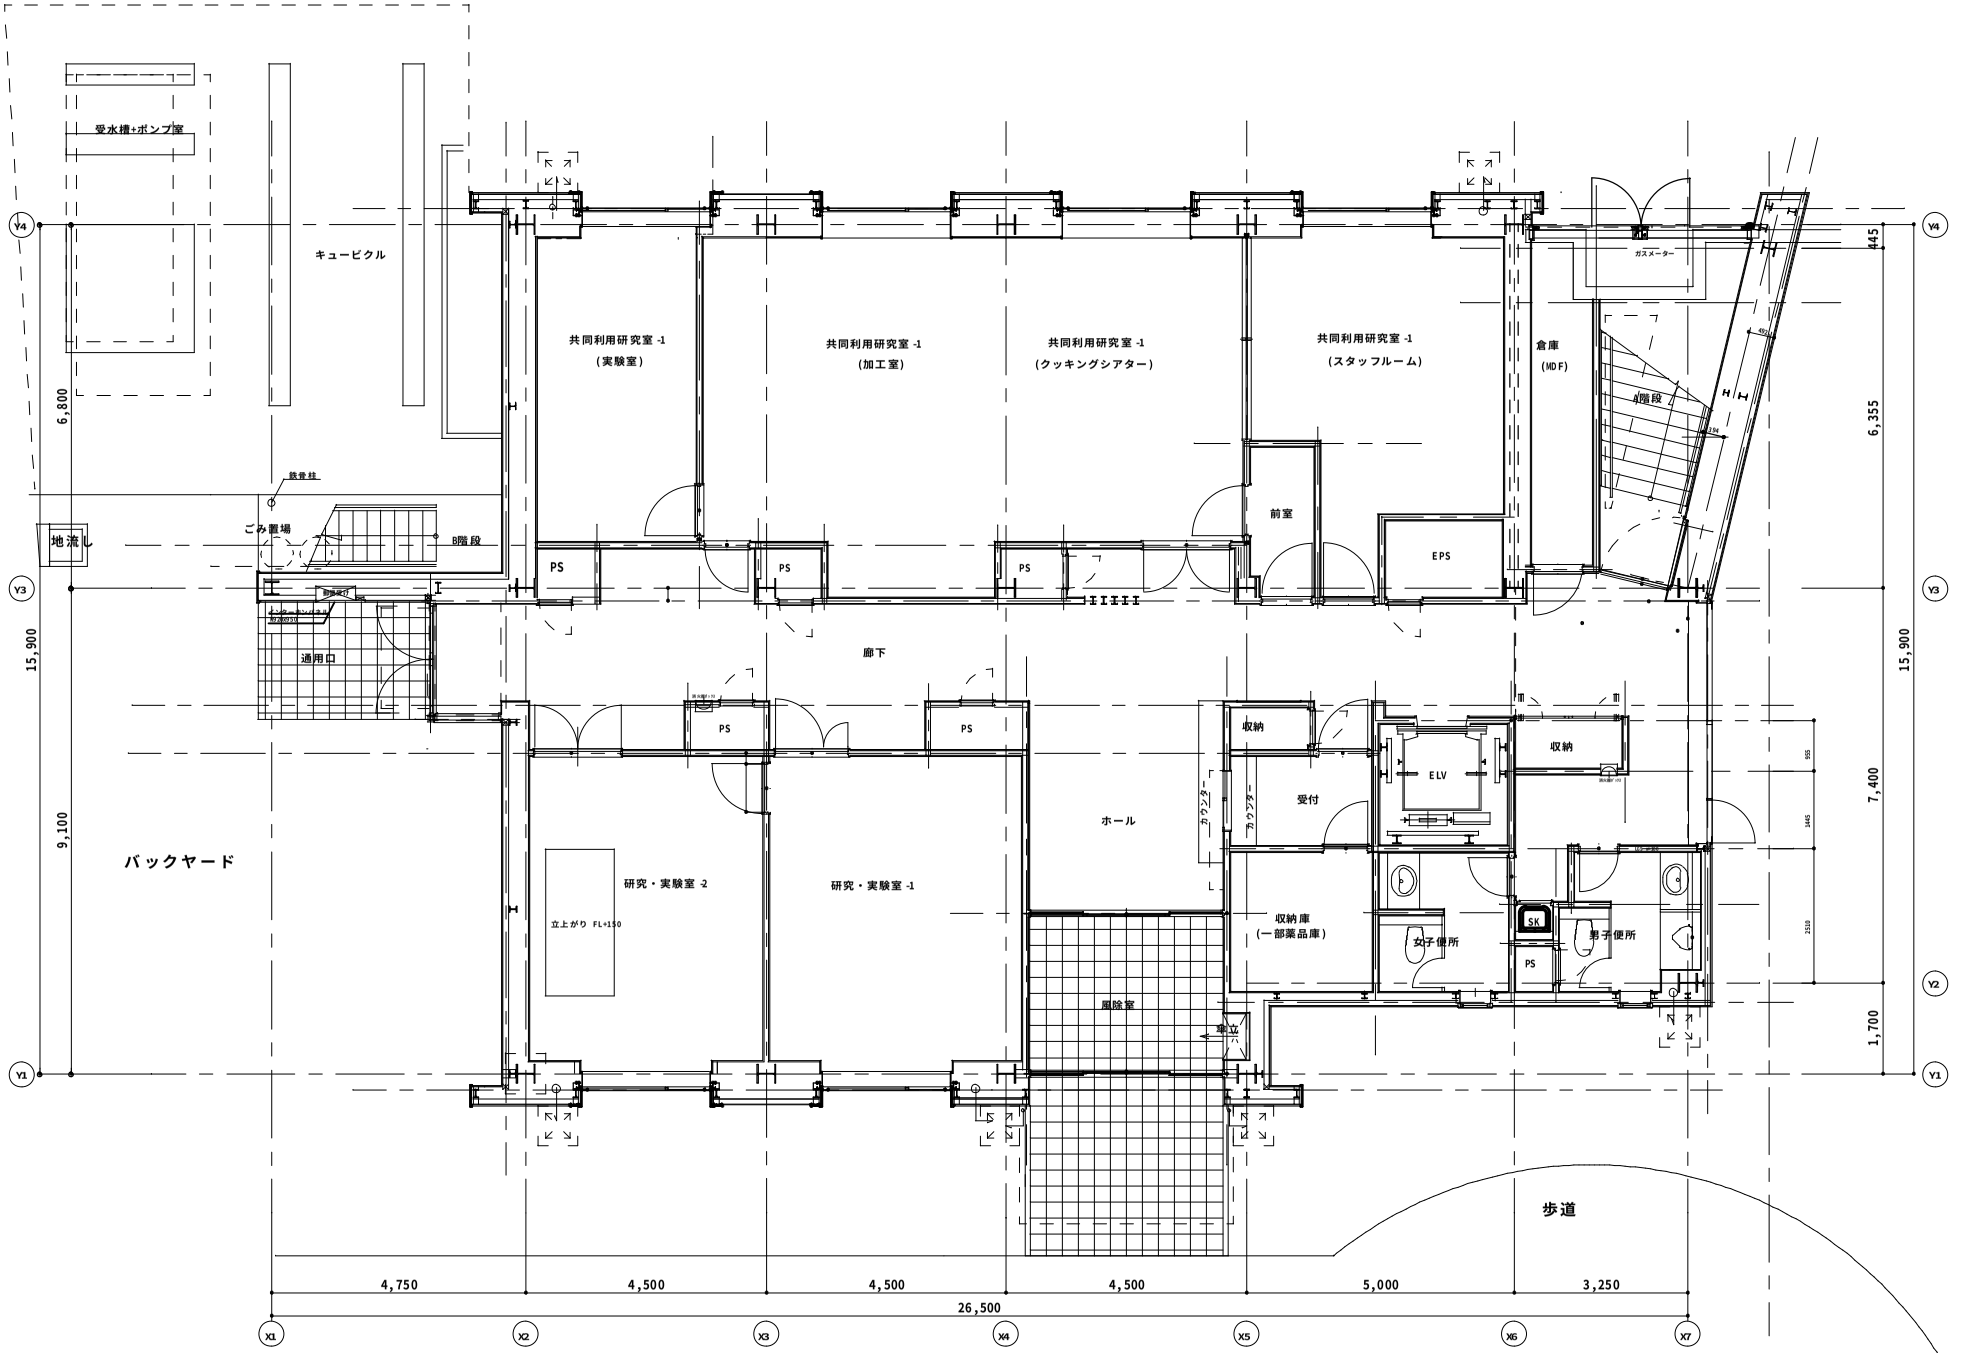
受水槽+ポンプ室
キュービクル
共同利用研究室 -1
(実験室)
共同利用研究室 -1
(加工室)
共同利用研究室 -1
(クッキングシアター)
共同利用研究室 -1
(スタッフルーム)
倉庫
(MDF)
ガスメーター
4階段
前室
EPS
PS
廊下
鉄骨柱
ごみ置場
地流し
B階段
通用口
バックヤード
研究・実験室 -2
立上がり FL+150
研究・実験室 -1
ホール
カウンター
収納
受付
ELV
収納庫
(一部薬品庫)
女子便所
男子便所
SK
屋除室
車立
歩道
6,800
15,900
9,100
445
6,355
7,400
1,700
4,750
4,500
4,500
4,500
5,000
3,250
26,500
Y1
Y2
Y3
Y4
X1
X2
X3
X4
X5
X6
X7

# １階平面図