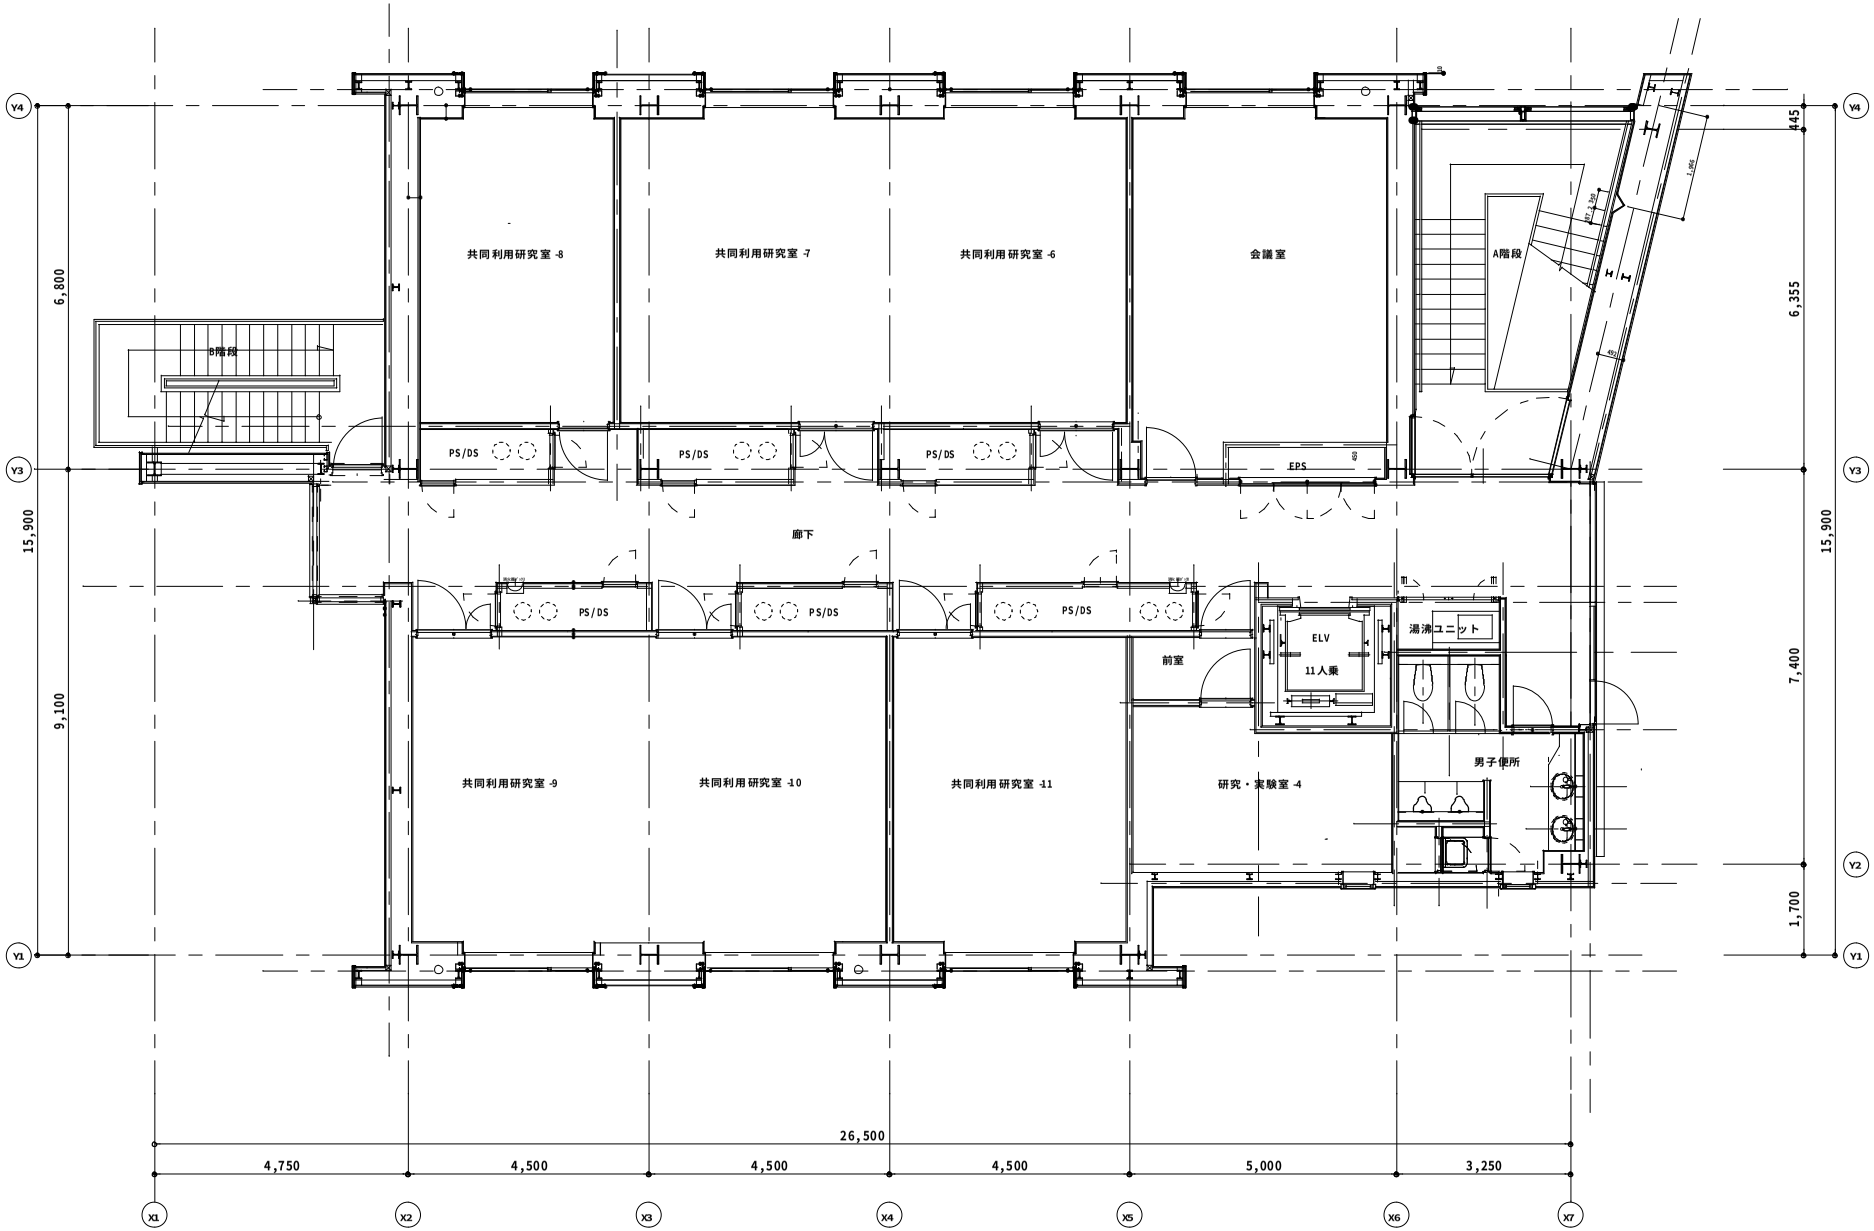
共同利用研究室 -8
共同利用研究室 -7
共同利用研究室 -6
会議室
A階段
B階段
PS/DS
EPS
廊下
ELV
11人乗
湯沸ユニット
前室
男子便所
共同利用研究室 -9
共同利用研究室 -10
共同利用研究室 -11
研究・実験室 -4
Y4
Y3
Y2
Y1
X1
X2
X3
X4
X5
X6
X7
6,800
9,100
15,900
445
6,355
7,400
1,700
26,500
4,750
4,500
4,500
4,500
5,000
3,250

3階平面図